


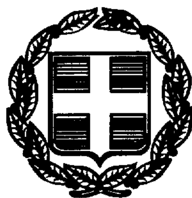

ΕΦΗΜΕΡΙΣ ΤΗΣ ΚΥΒΕΡΝΗΣΕΩΣ

ΤΗΣ ΕΛΛΗΝΙΚΗΣ ΔΗΜΟΚΡΑΤΙΑΣ

ΤΕΥΧΟΣ ΤΕΤΑΡΤΟ Αρ. Φύλλου 462

24 Ιουνίου 1999

ΠΕΡΙΕΧΟΜΕΝΑ

ΑΠΟΦΑΣΕΙΣ

ΑΝΑΚΟΙΝΩΣΕΙΣ

ΑΠΟΦΑΣΕΙΣ

Αριθ. 1029309/2730/0010 (1)

Αναγκαστική απαλλοτρίωση κτημάτων στην περιοχή «Κάραβος» Κοινότητας Θυμιανών νήσου Χίου για την κάλυψη στρατιωτικών αναγκών.

Ο ΥΠΟΥΡΓΟΣ ΟΙΚΟΝΟΜΙΚΩΝ

Έχοντας υπόψη:

1. Τις διατάξεις του Ν. Δ/τος 797/1971 «περί αναγκαστικών απαλλοτριώσεων» σε συνδυασμό με τις διατάξεις του Β. Δ/τος 139/1971 «περί της αρμοδιότητος των νομαρχών προς κήρυξιν αναγκαστικών τινων απαλλοτριώσεων», όπως ισχύουν.

2. Τις διατάξεις του Νόμου ΓΣΙΣΤ/1907 και τις διατάξεις του Ν. 4442/1929 «περί κυρώσεως του από 21 Σεπτεμβρίου 1926 Ν. Δ/τος «περί Στρατιωτικών και Ναυτικών Εισφορών και Ναυλώσεων», όπως έχουν τροποποιηθεί.

3. Τη γνωμοδότηση του Γενικού Επιτελείου Στρατού / Δ/νση Υποδομής / Γραφείο 1β αριθ. Φ.913.1/72/335098/Σ.1522/2.7.1998.

4. Τις διατάξεις του άρθρου 2 της αριθ. 1087903/1481/0006Β/28.8.97 (ΦΕΚ 779/29.8.97 τ.Β') απόφασης του Υπουργού Οικονομικών, σχετικά με μεταβίβαση αρμοδιοτήτων του Υπουργού Οικονομικών στους Προϊσταμένους των Περιφερειακών Υπηρεσιών του ίδιου Υπουργείου πλην Γ.Λ.Γ. και Γ.Χ.Κ.

5. Την 1090930/1667/0006Β/31.7.1998 (ΦΕΚ 857/12.8.98 τ. Β') κοινή απόφαση του Πρωθυπουργού και του Υπουργού Οικονομικών, σχετικά με την ανάθεση αρμοδιοτήτων στον Υφυπουργό Οικονομικών Γεώργιο Δρύ, αποφασίζουμε:

Κηρύσσουμε την αναγκαστική απαλλοτρίωση κτημάτων, για λόγους δημόσιας ωφέλειας και ειδικότερα για την κάλυψη στρατιωτικών αναγκών στην περιοχή «Κάραβος» Κοινότητας Θυμιανών νήσου Χίου έκτασης συνολικού εμβαδού 1.747 $μ^2$ η οποία εικονίζεται με κλίμακα 1:500 στο από 1.11.1995 και με αριθμό ΑΚ 1712 κτηματολογικό διάγραμμα και στον αντιστοιχο κτηματολογικό πίνακα, τα οποία έχουν συντάξει οι Στρ (ΜΧ) Καραμήτσος Σπυρίδων και Μπίμπας Κων/νος και έχει θεωρήσει ο Ανχης (ΠΖ) Μπακογιώργος Αθανάσιος.

Στην έκταση που απαλλοτριώνεται προβάλλουν δικαιώματα κυριότητας οι: 1) Πατελίδας Παντελής, 2) Πατελίδας Στέφανος και 3) Κρητικού Δημητρία.

Η απαλλοτρίωση κηρύσσεται υπέρ και με δαπάνη του Δημοσίου και με δαπάνη του Ταμείου Εθνικής Άμυνας.

Η απόφαση αυτή να δημοσιευθεί στην Εφημερίδα της Κυβερνήσεως.

Αθήνα, 3 Ιουνίου 1999

Ο ΥΦΥΠΟΥΡΓΟΣ

Γ. ΔΡΥΣ

Αριθ. 15056/3378 (2)

Αναστολή χορήγησης οικοδομικών αδειών και εκτέλεσης οικοδομικών εργασιών σε εντός του εγκεκριμένου ρυμοτομικού σχεδίου περιοχή του Δήμου Αθηναίων (Ν. Αττικής).

Ο ΥΠΟΥΡΓΟΣ
ΠΕΡΙΒΑΛΛΟΝΤΟΣ, ΧΩΡΟΤΑΞΙΑΣ ΚΑΙ ΔΗΜ. ΕΡΓΩΝ

Έχοντας υπόψη:

1. Τις διατάξεις των άρθρων 8 και 85Α του από 17.7.1923 Ν. Δ/τος «Περί σχεδίων πόλεων κ.λ.π.» (Α'/228), όπως μεταγενέστερα τροποποιήθηκαν και συμπληρώθηκαν.

2. Τις διατάξεις του άρθρου 99 παρ. 3 του Ν. 1892/1990 «Για τον εκσυγχρονισμό και την ανάπτυξη και άλλες διατάξεις» (Α'/101), όπως αντικαταστάθηκε με την παρ. 2 του άρθρου 7 του Ν. 2052/1992 «Μέτρα για την αντιμετώπιση του νέφους και πολεοδομικές ρυθμίσεις» (Α'/94).

3. Τις διατάξεις του άρθρου 29Α του Ν. 1558/1985 «Κυβέρνηση και Κυβερνητικά Όργανα» (Α'/137), όπως αυτό προστέθηκε με το άρθρο 27 του Ν. 2081/1992 (Α'/154) και αντικαταστάθηκε με την παρ. 2α του άρθρου 1 του Ν. 2469/1997 (Α'/38).

4. Τις διατάξεις της παρ. 5 του άρθρου 12 του Ν. 1647/1986 «Οργανισμός Κτηματολογίου και Χαρτογραφήσεων Ελλάδας (ΟΚΧΕ) και άλλες σχετικές διατάξεις» (Α'/141).

5. Τις διατάξεις της παρ. Β του άρθρου 1 του Π. Δ/τος 28/28.1.1993 «Καθορισμός αρμοδιοτήτων που διατηρούνται από τον Υπουργό και τις Περιφερειακές Υπηρεσίες διανομαρχιακού επιπέδου του Υπουργείου Περιβάλλοντος, Χωροταξίας και Δημοσίων Έργων» (Α'/9).

6. Το 177/1998 υπηρεσιακό σημείωμα της Δ/νσης Πολεοδομικού Σχεδιασμού.

7. Το γεγονός ότι από τις κανονιστικές διατάξεις αυτής της απόφασης δεν προκαλείται δαπάνη σε βάρος του Κρατικού Προϋπολογισμού και του οικείου Ο.Τ.Α., αποφασίζουμε:

1. Αναστέλλεται για έξι (6) μήνες η χορήγηση οικοδομικών αδειών και η εκτέλεση οικοδομικών εργασιών σε εντός του εγκεκριμένου ρυμοτομικού σχεδίου περιοχή του Δήμου Αθηναίων (Ν. Αττικής) και ειδικότερα στο οικοδομικό τετράγωνο 206 και σε τμήμα του 207 (περιοχή 92), όπως σημειώνεται με στοιχεία Α-Β-Γ-Δ-Ε-Ζ-Η-Θ-Ι-Κ-Α στο υπό κλίμακα 1:500 τοπογραφικό διάγραμμα, που είχει επιβληθεί αναστολή με τις υπ' αριθ. 32461/6621/1997 (Δ'/980) και 14875/3292/1.6.1998 (Δ'/407) αποφάσεις του Υπουργού Περιβάλλοντος, Χωροταξίας και Δημοσίων Έργων.

2. Της παραπάνω αναστολής εξαιρούνται οικοδομικές άδειες επισκευής των κτιρίων για λόγους χρήσεως και υγιεινής καθώς και άδειες κατεδάφισης.


3. Η ισχύς της παρούσας απόφασηςαρχίζε από τη δημοσίευσή της στην Εφημερίδα της Κυβερνήσεως.

Η απόφαση αυτή να δημοσιευθεί στην Εφημερίδα της Κυβερνήσεως.

Αθήνα, 9 Ιουνίου 1999

Ο ΥΠΟΥΡΓΟΣ

ΚΩΣΤΑΣ ΛΑΛΙΩΤΗΣ

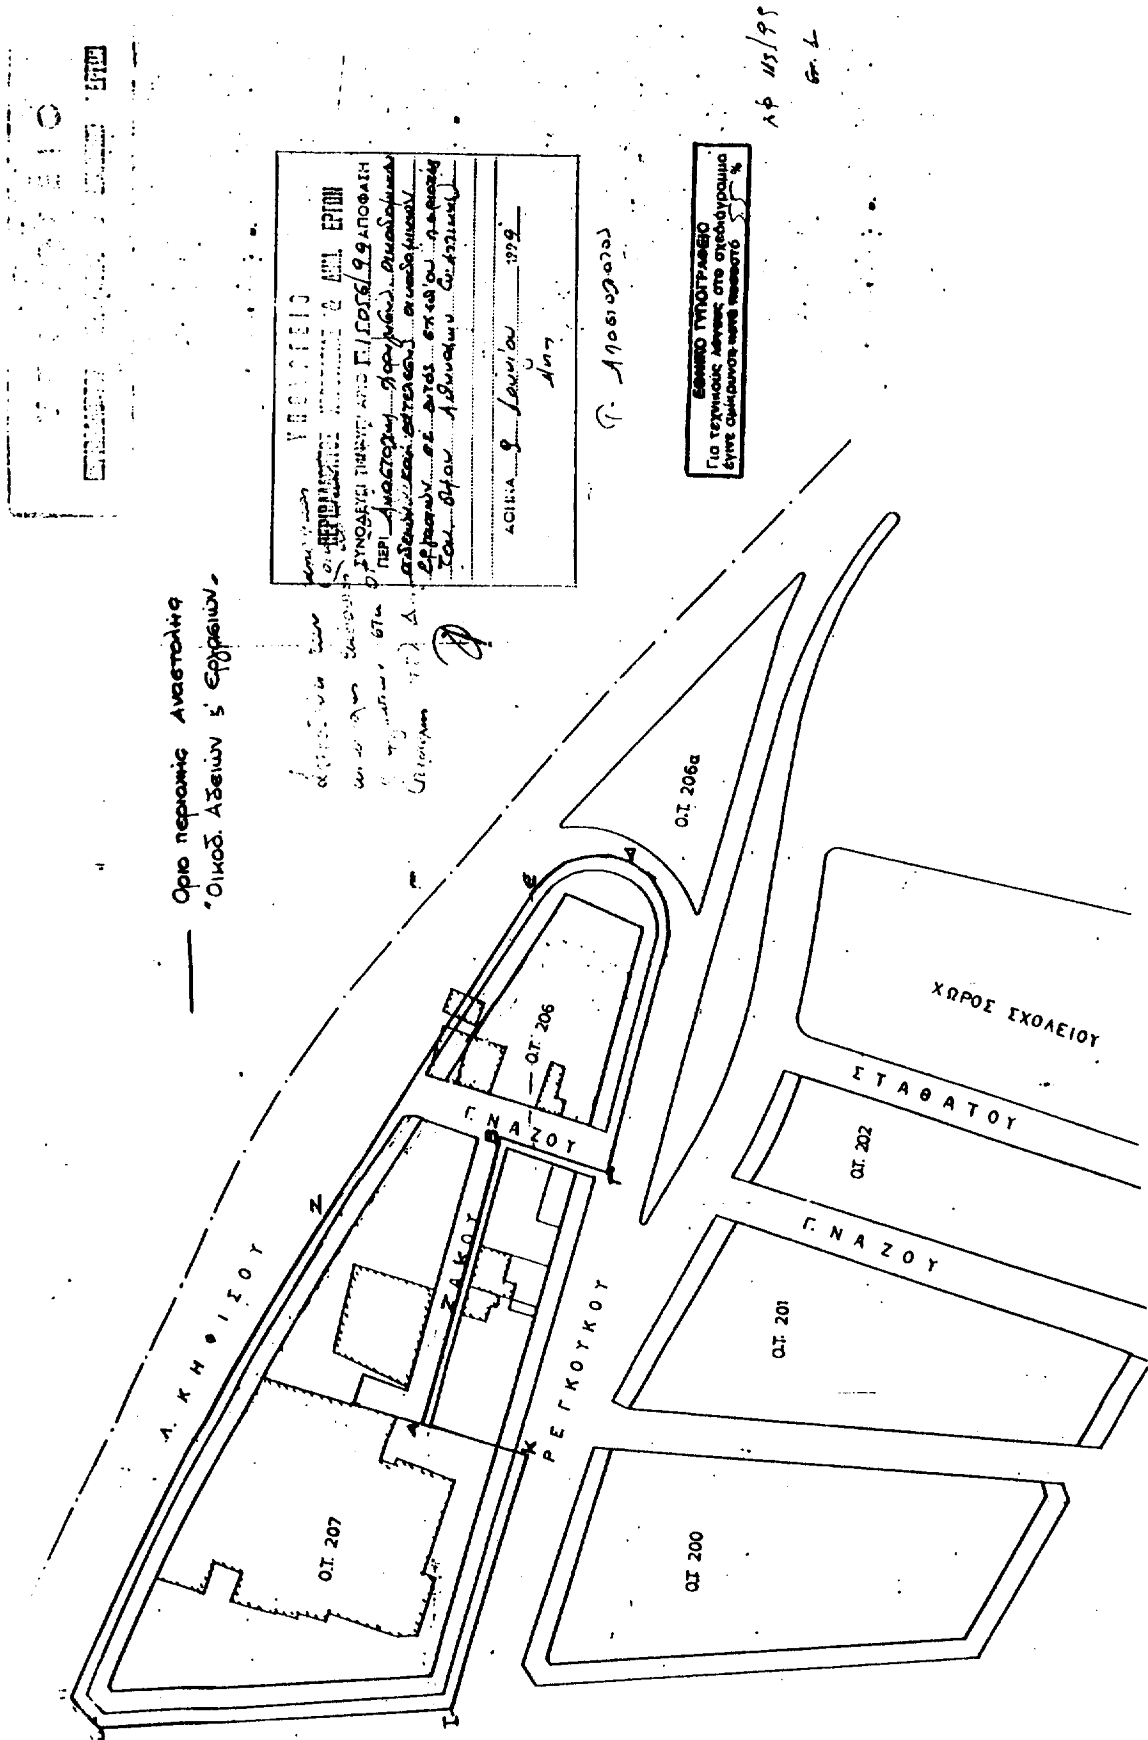
Όριο περιοχής Αναστολής
Οικοδ. Αδειών κ' Εργασιών
ΕΘΝΙΚΟ ΤΥΠΟΓΡΑΦΕΙΟ
Για τεχνικούς λόγους στο σχεδιάγραμμα
έγινε σμίκρυνση κατά ποσοστό
Λ. ΚΗΦΙΣΟΥ
Ο.Τ. 206α
Ο.Τ. 206
Ο.Τ. 207
Γ. ΝΑΖΟΥ
ΖΑΚΟΥ
ΡΕΓΚΟΥΚΟΥ
ΧΩΡΟΣ ΣΧΟΛΕΙΟΥ
ΣΤΑΘΑΤΟΥ
Ο.Τ. 202
Γ. ΝΑΖΟΥ
Ο.Τ. 201
Ο.Τ. 200

Αριθ. 1144 (3)

Κήρυξη δημόσιας δασικής έκτασης ως αναδασωτέας 9,34 στρεμ. στη θέση «Καλύβι» περιοχή Δήμου Ευρυμενών Κοινότητας Καρίτσας.

Ο ΓΕΝΙΚΟΣ ΓΡΑΜΜΑΤΕΑΣ ΠΕΡΙΦΕΡΕΙΑΣ ΘΕΣΣΑΛΙΑΣ

Έχοντας υπόψη:

1. Τις διατάξεις του Ν. 3200/55 «περί διοικητικής αποκέντρωσης, όπως τροποποιήθηκε και συμπληρώθηκε μεταγενέστερα με το Ν.Δ. 532/70».

2. Την αριθμ. 2155/29 8.97 απόφαση Γενικής Περιφέρειας Θεσσαλίας «περί εξουσιοδότησης υπογραφής με εντολή Γ.Γ.Π.Θ. στους Δ/ντές Δασών».

3. Τις διατάξεις των άρθρων 38 παρ. 1 και 41 παρ. 1 και 3 του Ν. 998/79 «περί προστασίας των δασών κ.λπ.».

4. Τις α) 160417/1180/8.7.80 και β) 182447/3049/24.9.80 Δ/γές του Υπ. Γεωργίας σχετικά με την κήρυξη εκτάσεων ως αναδασωτέων.

5. Την αριθ. 66690/4184/22.7.1998 απόφαση Υπ. Γεωργίας «περί συνεργασίας Δασικών και Πυροσβεστικών Υπηρεσιών για την πρόληψη - κατάσβεση των Δασικών πυρκαγιών κ.λπ.».

6. Την αριθ. 3774/11.5.99 αναφορά του Δασαρχείου Λάρισας με την οποία προτείνεται η κήρυξη της δημόσιας δασικής έκτασης των 9,34 στρεμμάτων που βρίσκεται στη θέση «Καλύβι» περιοχής Δήμου Ευρυμενών Κοινότητας Καρίτσας ως αναδασωτέας, αποφασίζουμε:

Κηρύσσουμε αναδασωτέα την δημόσια έκταση των 9,34 στρεμμάτων, της οποίας η βλάστηση καταστράφηκε λόγω πυρκαγιάς στη θέση «Καλύβι» περιοχής Δήμου - Κοινότητας Καρίτσας και η οποία ορίζεται:

Ανατολικά: Δασική έκταση - Δάσος.

Δυτικά: Ιδιοκτησία (οικόπεδο).

Βόρεια: Θάλασσα.

Νότια: Δρόμος.

Η ανωτέρω έκταση, η οποία απεικονίζεται με τα στοιχεία Α, Β, Γ, Δ, Ε, Ζ, Η, Θ, Ι, Κ, Λ, Α στο διάγραμμα του Δασαρχείου Λάρισας το οποίο αποτελεί αναπόσπαστο τμήμα της παρούσης θα αναδασωθεί με τη φυσική διαδικασία.

Η παρούσα να δημοσιευθεί στην Εφημερίδα της Κυβερνήσεως.

Λάρισα, 27 Μαΐου 1999

Με εντολή
Γενικού Γραμματέα Περιφέρειας
Ο Διευθυντής Δασών
ΒΑΣΙΛΕΙΟΣ ΙΤΣΙΟΣ

Ανήκει στην ....Λάρισας.


ΕΛΛΗΝΙΚΗ ΔΗΜΟΚΡΑΤΙΑ
ΠΕΡΙΦΕΡΕΙΑ ΘΕΣΣΑΛΙΑΣ
ΔΙΕΥΘΥΝΣΗ ΔΑΣΩΝ Ν. ΛΑΡΙΣΑΣ
ΔΑΣΑΡΧΕΙΟ ΛΑΡΙΣΑΣ

ΤΟΠΟΓΡΑΦΙΚΟ ΔΙΑΓΡΑΜΜΑ
ΚΑΜΜΕΝΗΣ ΔΑΣΙΚΗΣ ΕΚΤΑΣΗΣ

Δασονομείο : ΚΑΡΙΤΣΑΣ
ΔΗΜΟΣ : ΣΚΥΡΜΕΝΩΝ
Δ. ΔΙΑΜ : ΚΑΡΙΤΣΑΣ
Θέση : ΚΑΝΑΒΙ
Εμβαδό : 9.342 m²


Χαρακτηρισμός : ΔΑΣΟΣ
1)
2)
3)
Ιδιοκτησία :
Ημερομηνία : 18-4-99

ΚΛΙΜΑΚΑ 1 : 1500

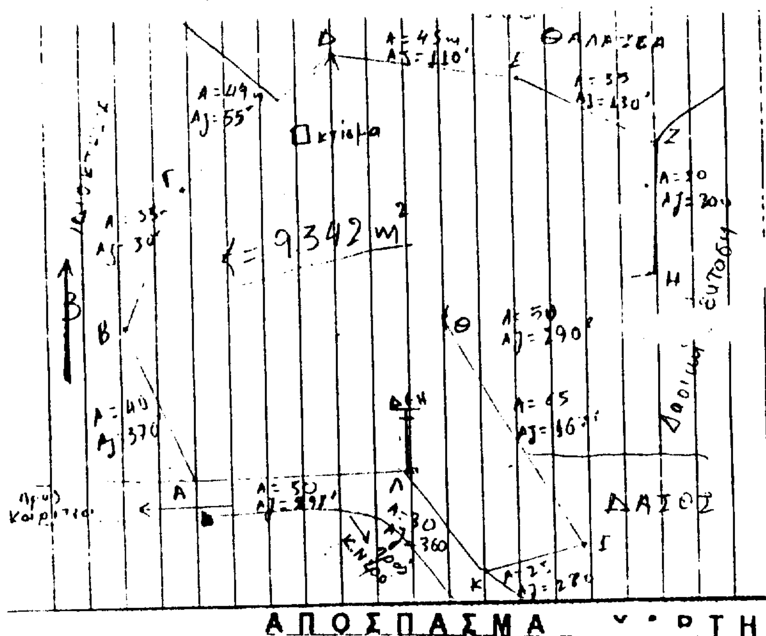

ΑΠΟΣΠΑΣΜΑ ΧΑΡΤΗ

Στο χάρ...
1) Κλίμ...
2) Θέση
3) Η πλη...
4) Γεωγ...

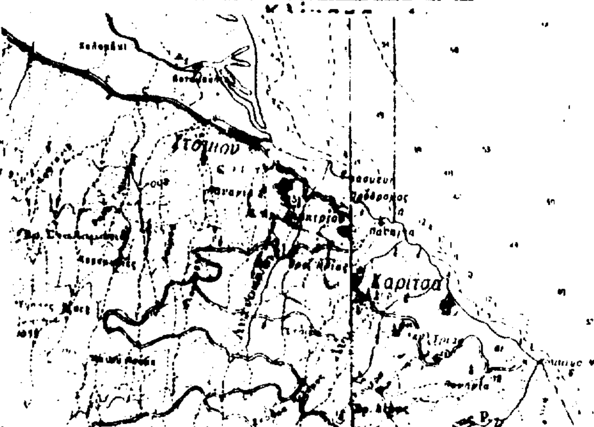

(ει η θέση της πυρκαγιάς)

ΕΘΝΙΚΟ ΤΥΠΟΓΡΑΦΕΙΟ
Για τεχνικούς λόγους στο σχεδιάγραμμα έγινε σμίκρυνση κατά ποσοστό 78 %

ΘΕΩΡΗΘΗΚΕ
ΛΑΡΙΣΑ 11 / 5 / 199
Ο ΔΙΕΥΘΥΝΤΗΣ ΔΑΣΩΝ Ν. ΛΑΡΙΣΑΣ
ΒΑΣ. ΙΤΣΙΟΣ
Δασολόγος



ΛΑΡΙΣΑ 11 / 5 / 1999
Ο ΔΑΣΑΡΧΗΣ
Πέτρος Κων/νος
Δασολόγος Μ.Αθεν.

ΛΑΡΙΣΑ 6 / 5 / 1999
Ο ΣΥΝΤΑΚΤΗΣ
Γιατσίκος Αστέριος
Δασολόγος

Αριθ. 871 (4)

Κήρυξη αναδασωτέας έκτασης 1,965 στρεμ. στη θέση «Κρίγκου ή Λάδι» Δημοτικού Διαμερίσματος Ξηροπηγάδου Δήμου Βόρειας Κυνουρίας.

Ο ΓΕΝΙΚΟΣ ΓΡΑΜΜΑΤΕΑΣ
ΠΕΡΙΦΕΡΕΙΑΣ ΠΕΛΟΠΟΝΝΗΣΟΥ

Έχοντας υπόψη:

1. Τις διατάξεις του Ν. 3200/55 «περί διοικητικής αποκέντρωσης, όπως τροποποιήθηκε και συμπληρώθηκε μεταγενέστερα με το Ν.Δ. 532/70».

2. Τις διατάξεις του άρθρου 117 παρ. 3 του Συντάγματος.

3. Τις διατάξεις του Ν. 998/79 «περί προστασίας των δασών κ.λπ.» και ειδικότερα:

α) του άρθρου 41 παρ. 1, β) του άρθρου 38 παρ. 1.

4. Τις διαταγές του Υπουργείου Γεωργίας:

α) 160417/1180/8.7.80, β) 1822447/3049/24.9.80.

5. Την αριθ. 426/24.2.99 πρόταση του Δασαρχείου με την οποία προτείνεται κήρυξη της έκτασης που αναφέρεται στο θέμα ως αναδασωτέας.

6. Τις διατάξεις του άρθρου 2 παρ. 1 Ν. 2503/1997 «Διοίκηση - Οργάνωση στελέχωση της Περιφέρειας, ρύθμιση θεμάτων για την Τοπική Αυτ/ση και άλλες διατάξεις», αποφασίζουμε:

Κηρύσσουμε αναδασωτέα με σκοπό την φυσική αποκατάσταση της ανωτέρω εκτάσεως που καταστράφηκε από παράνομη εκχέρσωση την δημόσια δασική έκταση εμβαδού ενός στρέμματος και εννεακοσίων εξήντα πέντε τ.μ. (1,965) στρεμ. που βρίσκεται στη θέση «κρίγκου ή Λάδι» Δημοτικού Διαμερίσματος Ξηροπηγάδου Δήμου Βόρειας Κυνουρίας Αρκαδίας και προσδιορίζεται από τα στοιχεία 1, 2, 3, 4, 5, 6 - 1 το Α΄ τμήμα Κ 2 - 3 - 4 - 5 - 6 - 7 - 8 - 2 το Β΄ Τμήμα.

Έχει όρια:

ΤΜΗΜΑ Α΄

Ανατολικά: Δημόσια Δασική έκταση.

Δυτικά: Δημόσια Δασική έκταση.

Βόρεια: Ελαιώνας.

Νότια: Δημόσια Δασική έκταση.

ΤΜΗΜΑ Β΄

Ανατολικά: Δημόσια Δασική έκταση.

Δυτικά: Δημόσια Δασική έκταση.


Βόρεια: Ελαιώνας και ρέμα.

Νότια: Δημόσια δασική έκταση όπως φαίνεται στο συνημμένο διάγραμμα που αποτελεί αναπόσπαστο μέρος της απόφασης αυτής.

Η απόφαση αυτή να δημοσιευθεί στην Εφημερίδα της Κυβερνήσεως.

Τρίπολη, 28 Μαΐου 1999

Με εντολή
Γενικού Γραμματέα Περιφέρειας
ΑΝΤ. ΜΑΤΣΙΓΚΟΣ

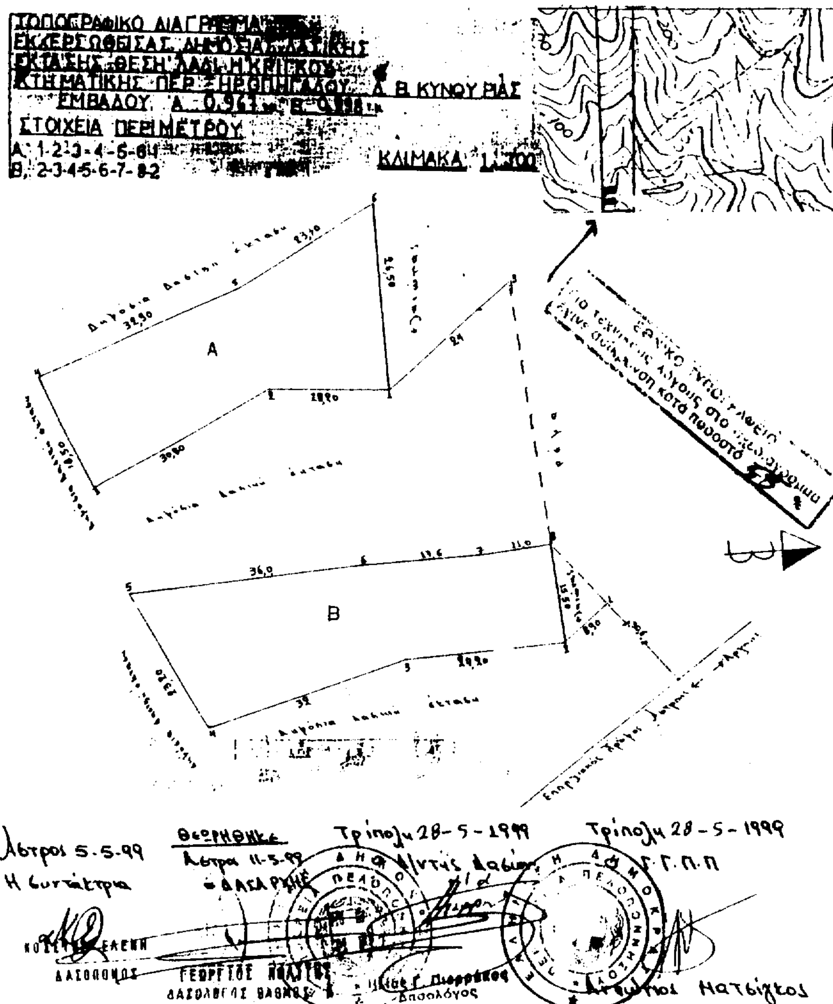

Αριθ. 872 (5)

Κήρυξη αναδασωτέας έκτασης 4,315 στρεμ. στη θέση «Κρίγκου ή Λάδι» Δημοτικού Διαμερίσματος Δήμου Βόρειας Κυνουρίας.

ΟΓΕΝΙΚΟΣ ΓΡΑΜΜΑΤΕΑΣ
ΠΕΡΙΦΕΡΕΙΑΣ ΠΕΛΟΠΟΝΝΗΣΟΥ

Έχοντας υπόψη:

1. Τις διατάξεις του Ν. 3200/55 «περί διοικητικής αποκέντρωσης, όπως τροποποιήθηκε και συμπληρώθηκε μεταγενέστερα με το Ν.Δ. 532/70».

2. Τις διατάξεις του άρθρου 117 παρ. 3 του Συντάγματος.

3. Τις διατάξεις του Ν. 998/79 «περί προστασίας των δασών κ.λπ.» και ειδικότερα:

α) του άρθρου 41 παρ. 1, β) του άρθρου 38 παρ. 1.

4. Τις διαταγές του Υπουργείου Γεωργίας:

α) 160417/1180/8.7.80, β) 1822447/3049/24.9.80.

5. Την αριθ. 426/24.2.99 πρόταση του Δασαρχείου με την οποία προτείνεται κήρυξη της έκτασης που αναφέρεται στο θέμα ως αναδασωτέας.

6. Τις διατάξεις του άρθρου 2 παρ. 1 Ν. 2503/1997 «Διοίκηση - Οργάνωση στελέχωση της Περιφέρειας, ρύθμιση θεμάτων για την Τοπική Αυτ/ση και άλλες διατάξεις», αποφασίζουμε:

Κηρύσσουμε αναδασωτέα με σκοπό την φυσική αποκατάσταση της ανωτέρω εκτάσεως που καταστράφηκε από παράνομη εκχέρσωση την δημόσια δασική έκταση εμβαδού τεσσάρων στεμμάτων και τριακοσίων δέκα τριών τ.μ. (4,313) στρεμ. που βρίσκεται στη θέση «Κρίγκου ή Λάδι» Δημοτικού Διαμερίσματος Ξηροπηγάδου Δήμου Βόρειας Κυνουρίας Αρκαδίας και προσδιορίζεται από τα στοιχεία 1 - 2 - 3 - 4 - 5 - 6 - 7 - 8 - 9 10 - 11 - 12 - 1.

Έχει όρια:

Ανατολικά: Αγροτικός δρόμος.


Δυτικά: Ελαιώνας.

Βόρεια: Ελαιώνας.

Νότια: Ελαιώνας όπως φαίνεται στο συνημμένο διάγραμμα που αποτελεί αναπόσπαστο μέρος της απόφασης αυτής.

Η απόφαση αυτή να δημοσιευθεί στην Εφημερίδα της Κυβερνήσεως.

Τρίπολη, 28 Μαΐου 1999
Με εντολή
Γενικού Γραμματέα Περιφέρειας
ΑΝΤ. ΜΑΤΣΙΓΚΟΣ

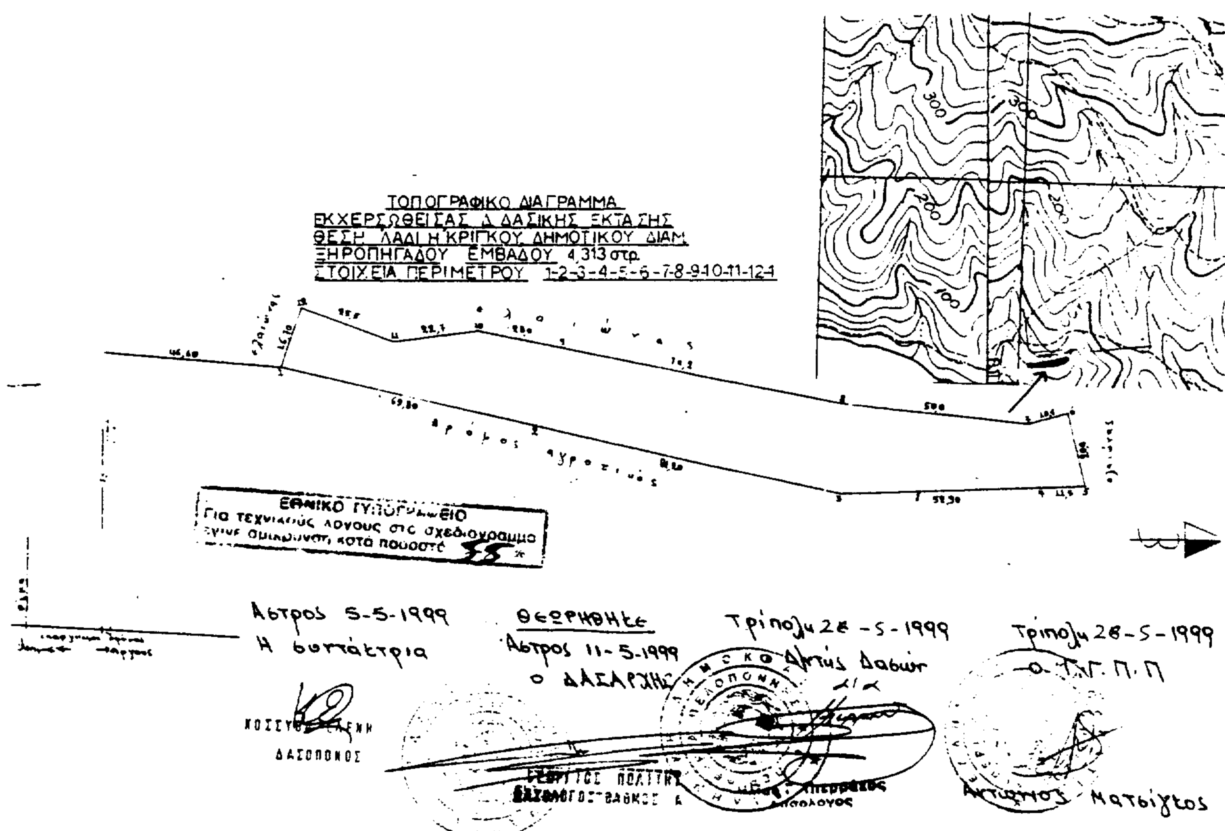

ΑΝΑΚΟΙΝΩΣΕΙΣ

Αριθ. Δ12. Φ. 320/33713 (6)

Παρακατάθεση αποζημίωσης για ακίνητα που έχουν απαλλοτριωθεί με την κοινή απόφαση 1078361/4744/0010/717/94 των Υπουργών Οικονομικών και ΠΕ.ΧΩ.Δ.Ε. για τη βελτίωση της Ε.Ο. Νο 1 τμήμα Πλαταμώνα - Κατερίνη διασταύρωση Σκοτίνας Σ.Σ. Λιτόχωρου Χ.Θ. 0+000 - Χ.Θ. 15+714, 27.

Ο ΥΠΟΥΡΓΟΣ ΠΕΡΙΒΑΛΛΟΝΤΟΣ, ΧΩΡΟΤΑΞΙΑΣ ΚΑΙ ΔΗΜ. ΕΡΓΩΝ

Έχοντας υπόψη:

1. Τις διατάξεις των άρθρων 7 και 8 του Ν.Δ. 797/1971 «για αναγκαστικές απαλλοτριώσεις» (ΦΕΚ 1/1.1.1971 τ.Α').
2. Τις διατάξεις του Π.Δ. 69/8.2.1988 «για τον Οργανισμό της Γενικής Γραμματείας Δημοσίων Έργων» (ΦΕΚ 28/16.2.86 τ.Α').
3. Τον πίνακα παρακατάθεσης των αποζημιώσεων κατά ιδιοκτησία με ημερομηνία 13.5.99 όπως έχει συνταχθεί σε εκτέλεση της απόφασης 11Ε/14.6.96 Μονομελούς Πρωτοδικείου ΚΑΤΕΡΙΝΗΣ.
4. Την εξουσιοδοτική απόφαση του Υπουργού ΠΕ.ΧΩ.Δ.Ε. Δ17α/01/79/24.8.89 ΦΕΚ 666/6.9.89 τ.Β' ειδοποιούμε τα πρόσωπα που έχουν ή αξώνουν εμπράγματα δικαιώματα στα ακίνητα που έχουν απαλλοτριωθεί με την απόφαση που αναφέρεται στο θέμα ότι η αποζημίωση των εκτάσεων και των επικειμένων τους, όπως σημειώνονται στα σχετικά κτηματολόγια, έχει κατατεθεί στο Ταμείο Παρακαταθηκών και Δανείων ΚΑΤΕΡΙΝΗΣ με την έκδοση του γραμματίου παρακαταθήκης Νο 22123/3.6.99 συνολικού ποσού 15.744.450 δραχμών.

Η αποζημίωση έχει κατατεθεί υπέρ των φερομένων ως ιδιοκτητών κατά τις ενδείξεις των σχετικών κτηματολογίων σε συνδυασμό με τις ενδείξεις της καθοριστικής των αποζημιώσεων απόφασης και θα καταβληθεί στα πρόσωπα που θα αναγνωριστούν δικαιούχοι με απόφαση του Μονομελούς Πρωτοδικείου της περιφερείας των ακινήτων.

Η παρούσα απόφαση να δημοσιευθεί στην Εφημερίδα της Κυβερνήσεως.

Αθήνα, 10 Ιουνίου 1999

Με εντολή Υπουργού
Η Τμηματάρχης
Μ. ΠΑΠΑΓΕΩΡΓΙΟΥ

ΑΠΟ ΤΟ ΕΘΝΙΚΟ ΤΥΠΟΓΡΑΦΕΙΟ